


# D3 0305/I VORAČICE - NOVÁ HOSPODA

## SITUAČNÍ VÝKRES ŠIRŠÍCH VZTAHŮ 1 : 50 000

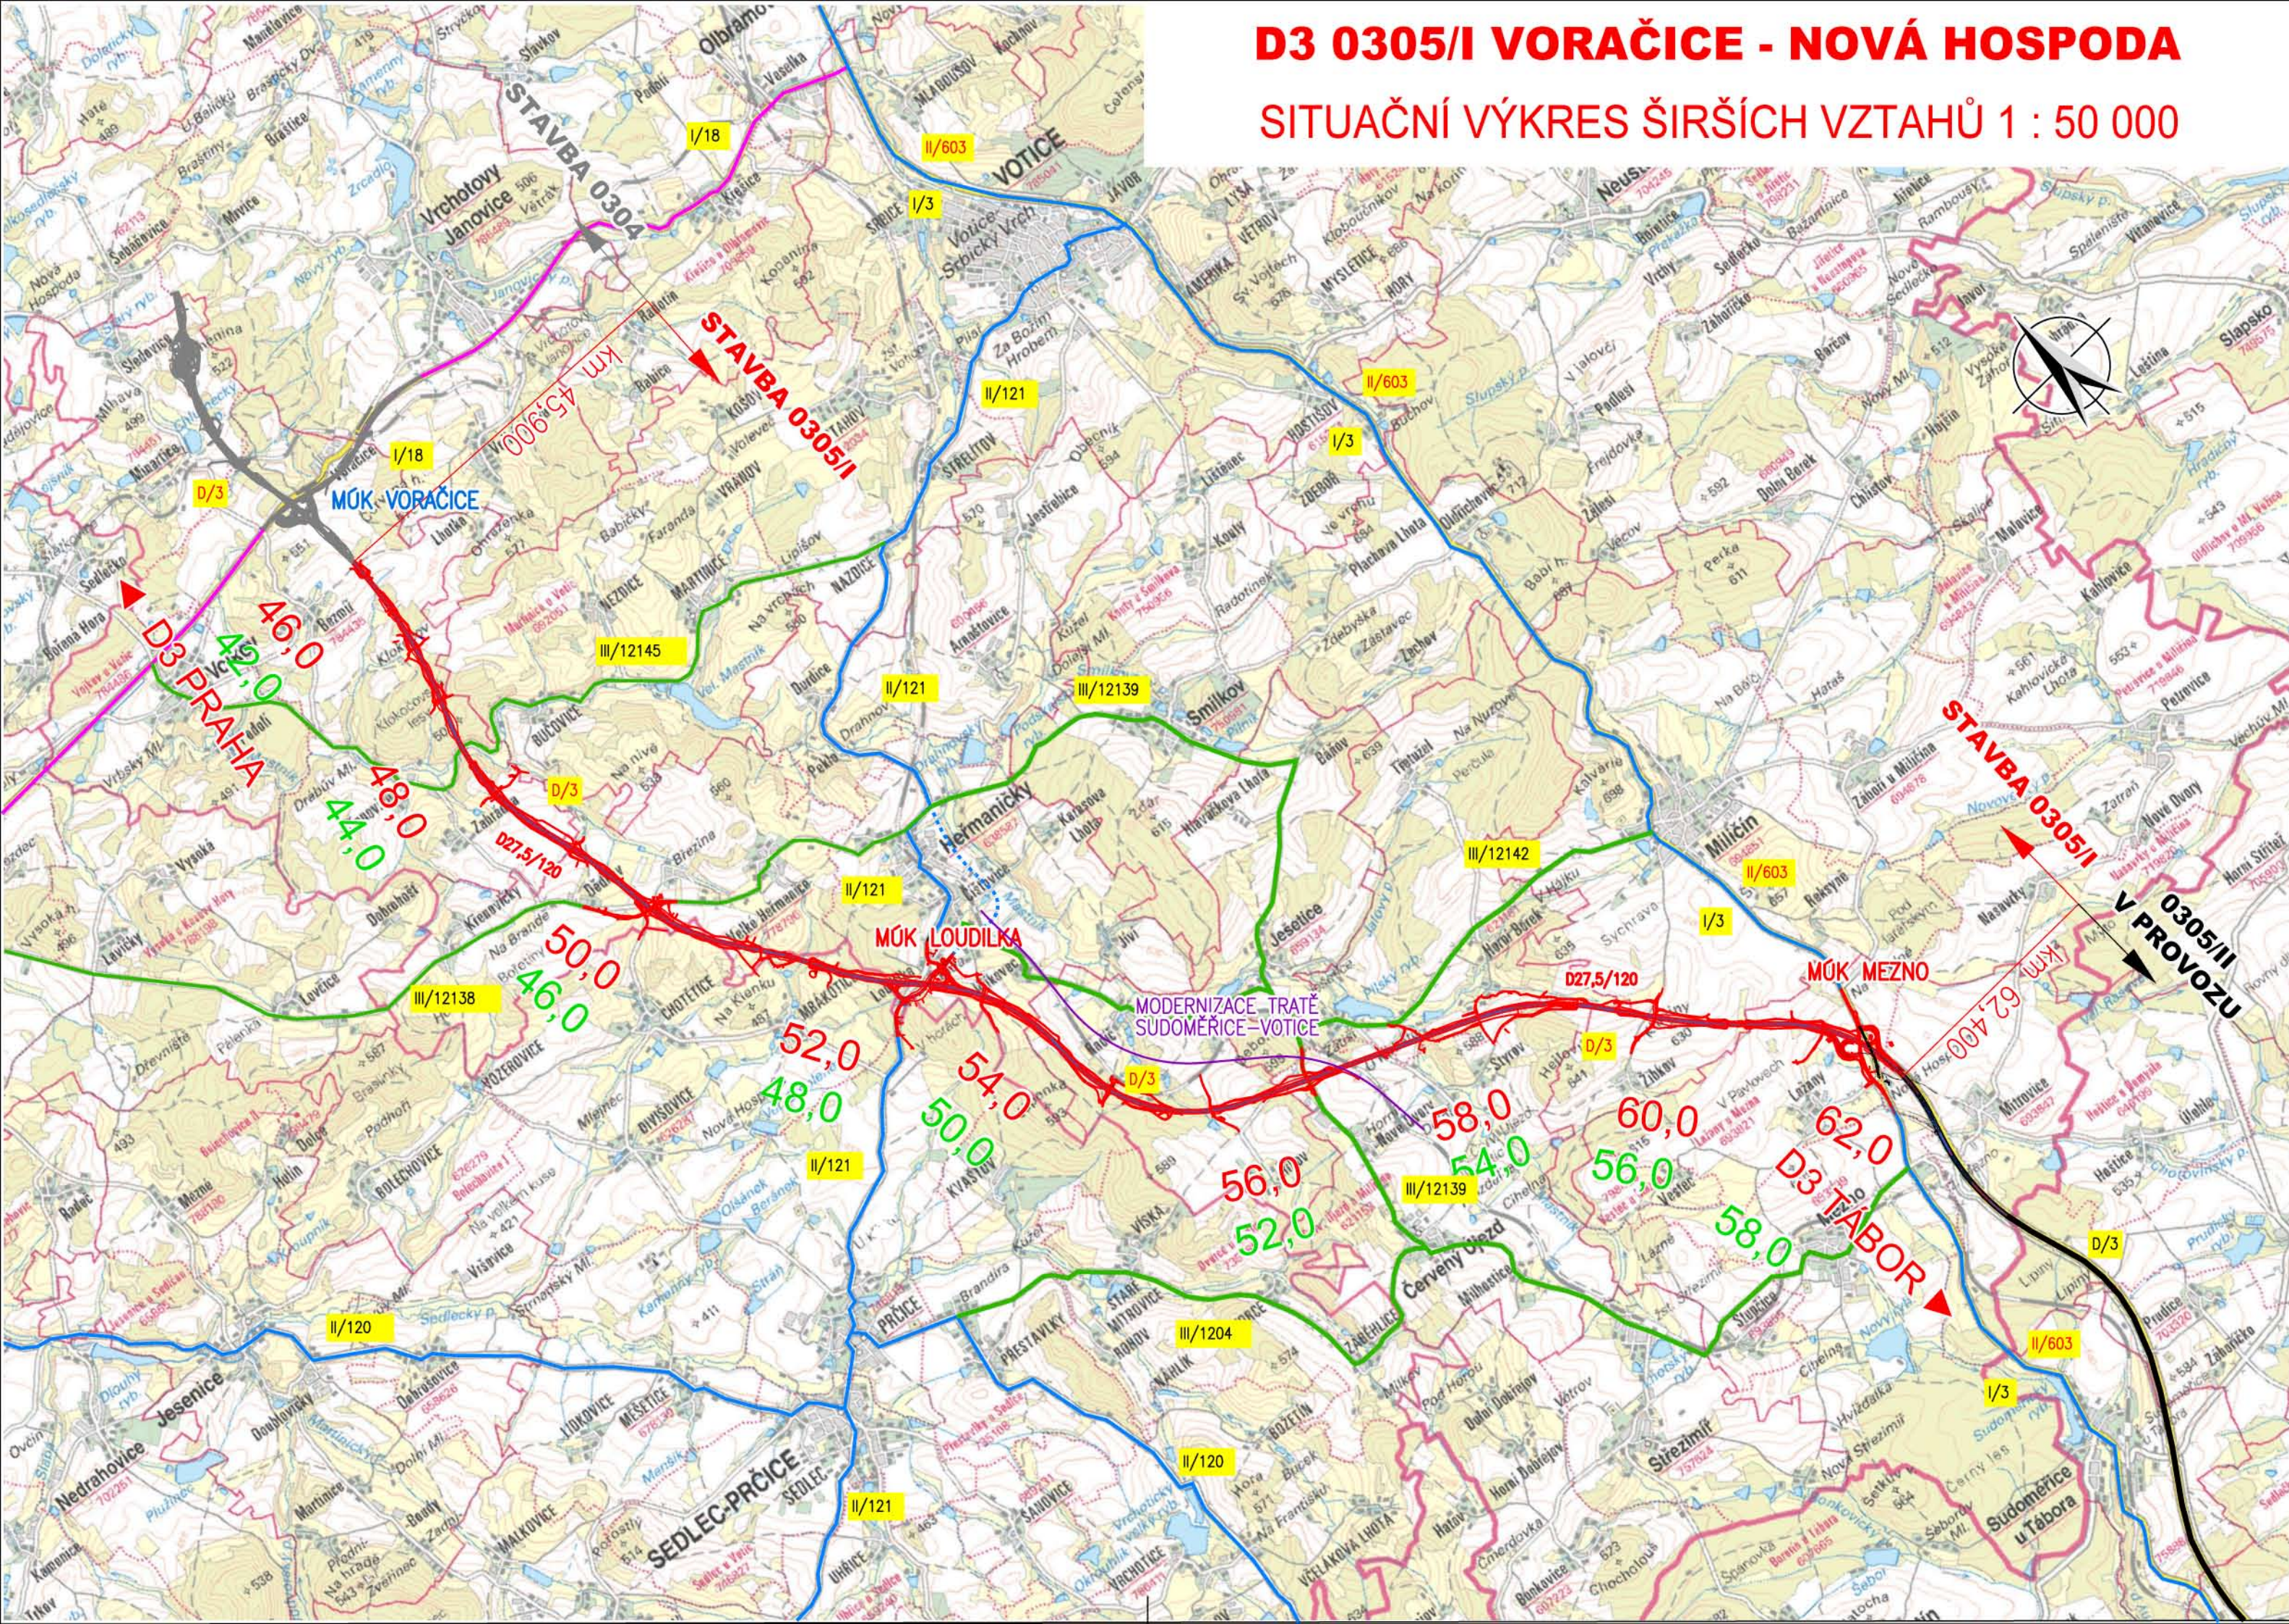

- LEGENDA:
- NAVRHOVANÉ HRANY
  - SOUVISEJÍCÍ STAVBA
  - 54,0 / 50,0 PROVOZNI / PROJEKTOVÉ (DLE TES) STANIČNÍ
  - DÁLNICE
  - SILNICE I. TŘÍDY
  - SILNICE II. TŘÍDY
  - SILNICE II. TŘÍDY VÝHLEDOVÁ STAVBA
  - SILNICE III. TŘÍDY
  - I/3 STÁVAJÍCÍ OZNAČENÍ KOMUNIKACÍ
  - II/603 NOVÉ OZNAČENÍ KOMUNIKACÍ

### ČÁST C

VÝŠKOVÝ SYSTÉM BpV

SOUŘADNICOVÝ SYSTÉM S-JTSK

Objednatel:



**ŘSD ČR**  
ŘEDITELSTVÍ SILNIC A DÁLNIC ČR

ŘEDITELSTVÍ SILNIC A DÁLNIC  
Na Pankraci 56, 145 05 Praha 4-Nusle  
tel.: +420 241 084 111  
e-mail: posta@rsd.cz

Zhotovitel:



**SUDOP PRAHA**  
VPÚ DECO PRAHA a.s.



**SDRUŽENÍ SUDOP GROUP**

Zastoupené společnosti  
SUDOP PRAHA a.s.  
Olšanská 1a, 130 80 Praha 3  
tel.: +420 267 094 111  
e-mail: praha@sudop.cz

Hlavní inženýr projektu: *Petr Hradil*  
ING. PETR HRADIL


Asistent hlavního inženýra: *D. Karfík*  
ING. DANIEL KARFÍK

Projektant:



**VPÚ DECO PRAHA a.s.**

VPÚ DECO PRAHA a.s.  
Podbabská 1014/20  
160 00 Praha 6  
tel.: 220 188 301  
vpupraha@vpupraha.cz

<b>PROJEKTOVÁ, INŽENÝRSKÁ A KONZULTAČNÍ ORGANIZACE</b>				 <p><b>VPÚ DECO PRAHA a.s.</b></p>
CERTIFIKÁT ISO 9001		DIČ CZ60193280		
VPÚ DECO PRAHA a.s., PODBABSKÁ 1014/20, 160 00 PRAHA 6		www.vpupraha.cz		
ODP. PROJEKTANT	VYPRACOVAL	KONTROLA	HIP-VPÚ	
ING.P.ČECH	ING.P.MAREK	ING.R.VOŘÍŠEK	ING.P.ČECH	ATELIÉR DOPRAVNÍCH STAVEB
AKCE				ČÍSLO ZAKÁZKY 1-0509-01/10
D3 0305/I VORAČICE – NOVÁ HOSPODA				DOKUMENTACE DŮR
C SITUAČNÍ VÝKRESY				MĚŘITKO 1:50 000
				DATUM 12/2016
				POČET FORMÁTŮ 3x44
OBSAH PŘÍLOHY				ČÁST C
SITUAČNÍ VÝKRES ŠIRŠÍCH VZTAHŮ				ČÍSLO PŘÍLOHY C.1.1
				ČÍSLO KOPIE
				KÓD
DOKUMENTACI LZE UŽÍMAT POUZE VE SMYSLU PŘÍSLUŠNÉ SMLOUVY O DÍLO. VÝKRES, ČI JEHO ČÁST, MŮŽE BÝT KOPÍROVÁN NEBO JINÝM ZPŮSOBEM ROZŠÍŘOVÁN POUZE PO PŘEDCHOZÍM SOUHLASU VPÚ DECO PRAHA a.s.				