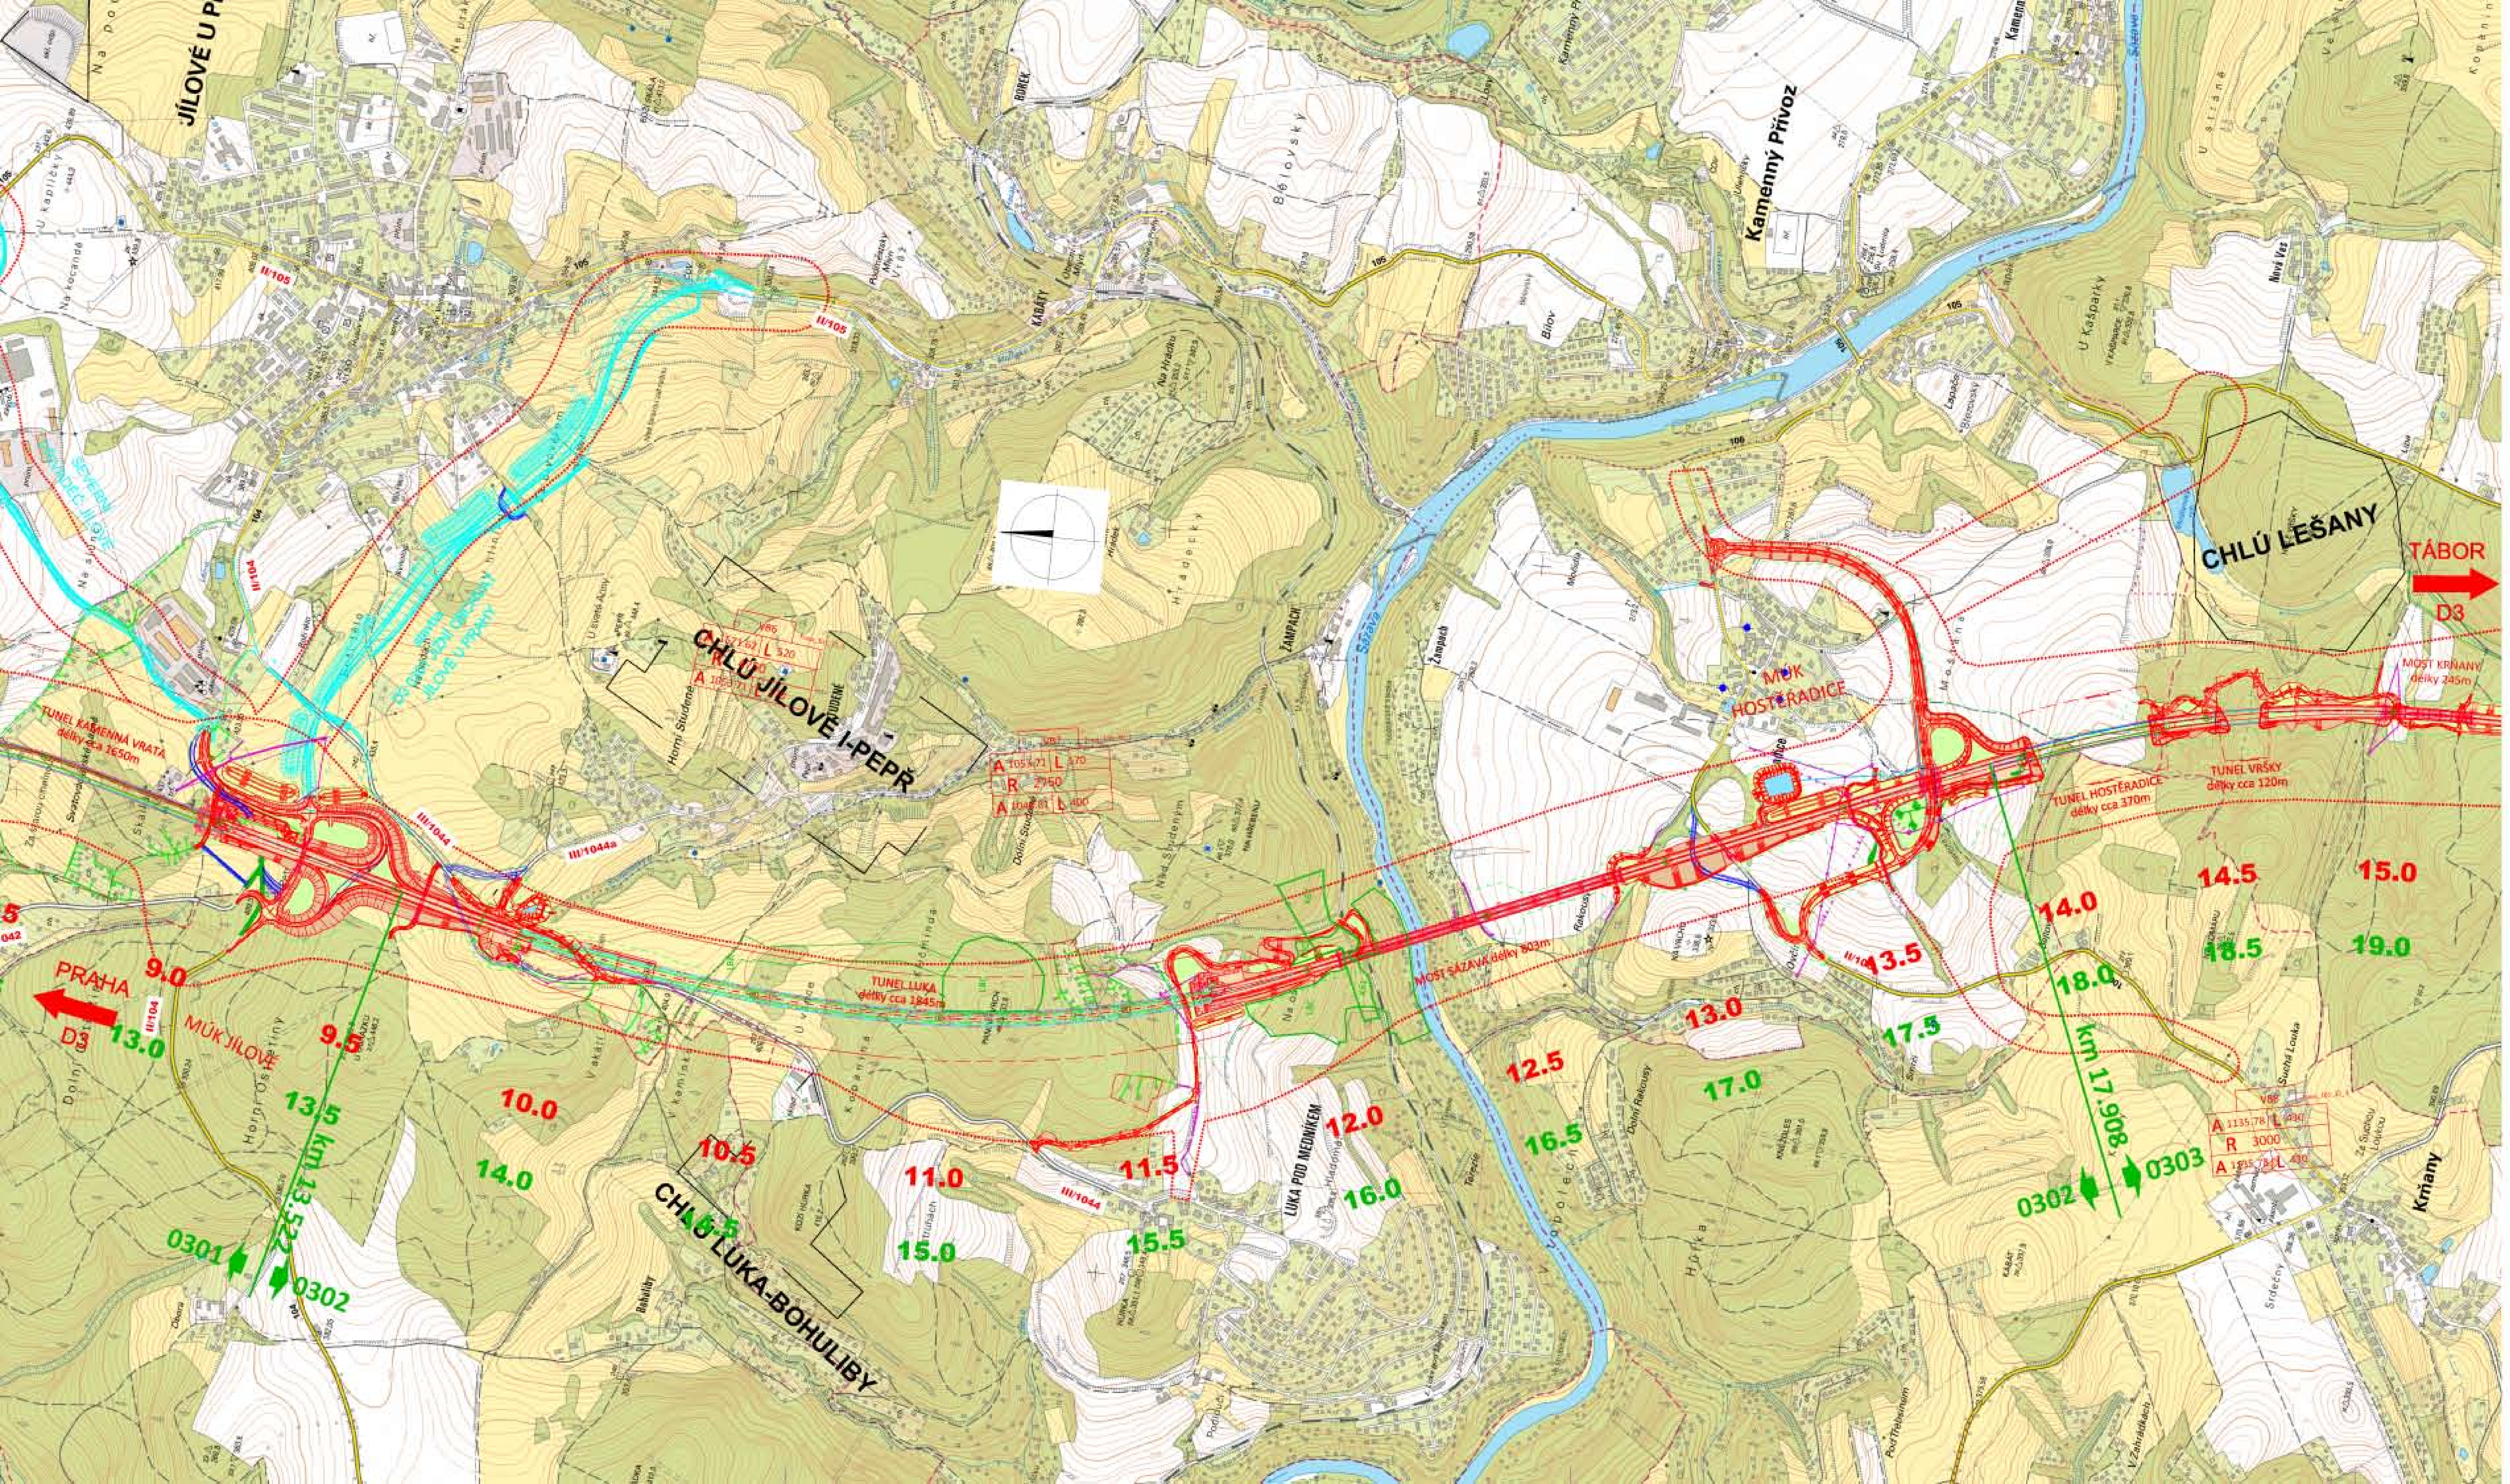

LEGENDA:

5.0	STANIČENÍ DÁLNICE - PROJEKČNÍ (STANIČENÍ DLE EIA)
9.0	STANIČENÍ DÁLNICE - PROVOZNÍ
	ZÓNA SLEDOVÁNÍ U TUNELU
	HRANICE - DOČASNÝ ZÁBOR NAD 1 ROK
	KORIDOR ZÚR
	CHRÁNĚNÉ LOŽISKOVÉ ÚZEMÍ
	DŮLNÍ ČINNOST - PROVOZOVANÁ (DOBÝVACÍ PROSTOR)
	VODNÍ ZDROJ
	REKULTIVACE PLOCH

ÚZEMNÍ SYSTÉM EKOLOGICKÉ STABILITY

K	NADREGIONÁLNÍ BIOKORIDOR - STAV
RBC	REGIONÁLNÍ BIOCENTRUM - STAV
RBK, RK	REGIONÁLNÍ BIOKORIDOR - STAV
LBC	MÍSTNÍ BIOCENTRUM - STAV
LBK	MÍSTNÍ BIOKORIDOR - STAV
LBC	MÍSTNÍ BIOCENTRUM - NÁVRH
LBK	MÍSTNÍ BIOKORIDOR - NÁVRH

STAVBA: D3 0301 - 0303 PRAHA - VÁCLAVICE

OBJEDNATEL

ŘEDITELSTVÍ SILNIC A DÁLNIC ČR
NA PANKRÁCI 56, 140 00 PRAHA 4
STAVBU ZAJIŠŤUJE ZÁVOD PRAHA
Na Pankráci 546/56, 140 00 Praha 4

ŘEDITELSTVÍ SILNIC A DÁLNIC ČR

Projektant: SDRUŽENÍ PRAGOPROJEKT/ AMBERG/ MOTT MACDONALD - D3 0301 - 0303

Vedoucí účastník Sdružení:

PRAGOPROJEKT, a.s.
K Ryšánce 1668/16, 147 54 Praha 4

Účastníci Sdružení:

AMBERG Engineering Brno, a.s.
Ptašínského 10/313, 602 00 Brno

Mott MacDonald CZ, spol. s r.o.
Národní 984/15, 110 00 Praha 1

Zpracovatel části DUR:

C.2

Ateliér Liberec – Dvořákova 823/10, 460 01 Liberec 1 – tel. 485 234 511, e-mail: mailbox@li.pragoprojekt.cz, ID datové schránky: 4kifr54

Navrhl/vypracoval: Ing. David BOČÁNEK podpis:	Zodpovědný projektant: Ing. Milan STRNAD podpis:	Ředitel ateliéru Liberec: Ing. Milan STRNAD	Zhotovitel: PRAGOPROJEKT
Technická kontrola: Ing. Květoslav JANATKA podpis:	Hlavní inženýr projektu: Ing. Milan STRNAD podpis:		PRAGOPROJEKT, a.s., K Ryšánce 1668/16, 147 54 Praha 4

Kraj: STŘEDOČESKÝ	Čís. zakázky: 13-456-0
Obec:	Čís. akce: 06-259
Objednatel: ŘSD ČR, Na Pankráci 56, 140 00 Praha 4	Datum: 12.2016
Akce: D3 0301 - 0303 PRAHA - VÁCLAVICE	Formát: 10 A4
C. SITUAČNÍ VÝKRESY	Měřítko: 1:10 000
Část: C.2 CELKOVÉ SITUAČNÍ VÝKRESY	Stupeň: DÚR
Příloha: PŘEHLEDNÁ SITUACE - ÚSEK 0302 (km 13,522-17,908)	Čís. přílohy: C.2.2.2